Nous espais públics p

UN PROJECTE RESPETUÓS AMB EL MEDI AMBIENT/

/ BEN AVIAT TINDREM EL PASS



/ Recreació digital: dutxes i passeres /



/ El mapa mostra com quedarà el passeig vora la sorra acabada la segona fase /



/ A l'octubre de 2005 l'alcalde es reunia amb el director general de Costas del Ministeri, José Fernández (dreta), per aprovar el projecte /

Ja fa 12 anys que la nostra ciutat té un bon tram del passeig Marítim remodelat i adaptat perquè els ciutadans i visitants en puguin gaudir. Ben aviat es posaran en marxa les obres de la segona fase d'aquest passeig. Es tracta d'un projecte en el què es prima la qualitat i el respecte pel medi ambient, i que ha estat redactat per l'Entitat Metropolitana de Barcelona.

La segona fase del passeig Marítim de Castelldefels comprèn la construcció d'un passeig de vianants de 1.950 m de longitud i 5 m d'amplada entre el carrer 9 i el carrer República Argentina. Aquest passeig discorrerà entre els habitatges i l'espai de sorra, i amb diferents tractaments en funció dels encreuaments amb els carrers transversals del passeig Marítim.

Aquest passeig de vianants tindrà, a més a més, una intervenció molt integrada en el paisatge donat que es recuperaran dunes de vegetació autòctona i els elements de construcció respectaran l'hàbitat existent. Determinats carrers transversals s'urbanitzaran amb bancs, papereres, dutxes, rentapeus i àrees de joc.


El projecte és també accessible, ja que té en compte la mobilitat del vianant. Per tal de facilitar l'accés dels vianants es restringirà el trànsit rodat en el carrers principals. /



/ Amb les obres de la segona fase tindrem el passeig marítim més llarg de Catalunya /

er a una ciutat millor /

EIG MARÍTIM MÉS LLARG DE CATALUNYA /

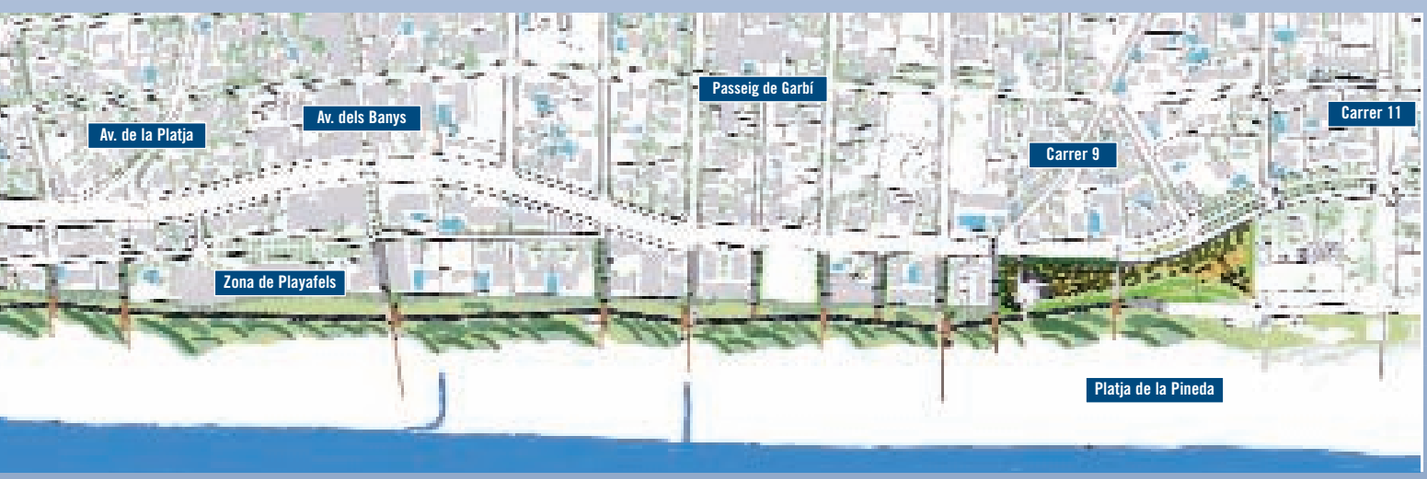


/ El plànol mostra l'àmbit d'actuació de les dues fases que resten pendents de realització al passeig Marítim /

Amb les fases 2 i 3 finalitzen les millores del passeig i el front litoral de la ciutat


La platja gaudirà d'un passeig de vianants i zones de serveis

Àrea d'actuació

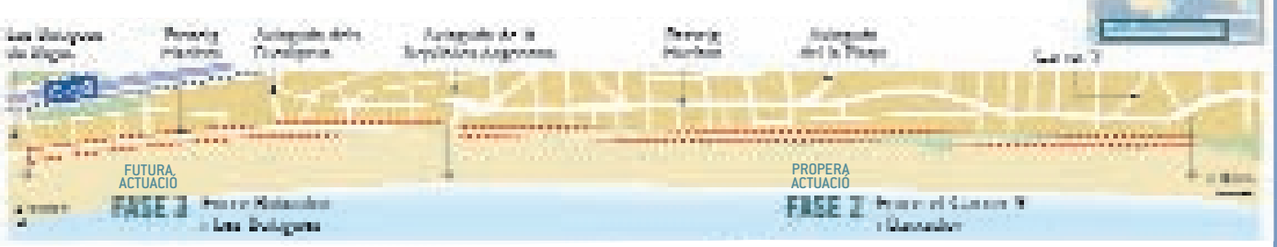

EL FUTUR PASSEIG, EN XIFRES

	FASE 2
Longitud total	1.914 m
Superfície total de la intervenció	69.732 m²
Arbres	514 unitats
Palmeres	334 unitats
Enllumenat	431 unitats
Bancs i seients	180 unitats
Papereres	100 unitats
Fonts	5 unitats
SERVEIS A LA PLATJA	
Zones amb dutxes, bancs i papereres	12 zones

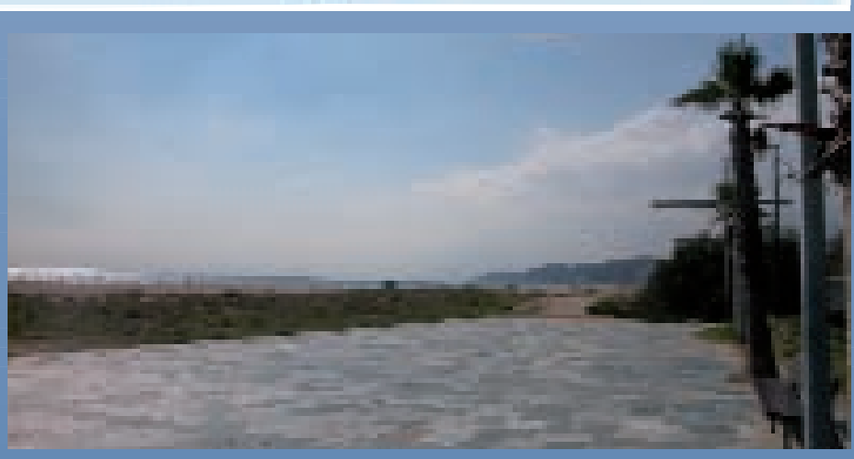

/ Punt on acaba el primer tram del passeig Marítim /